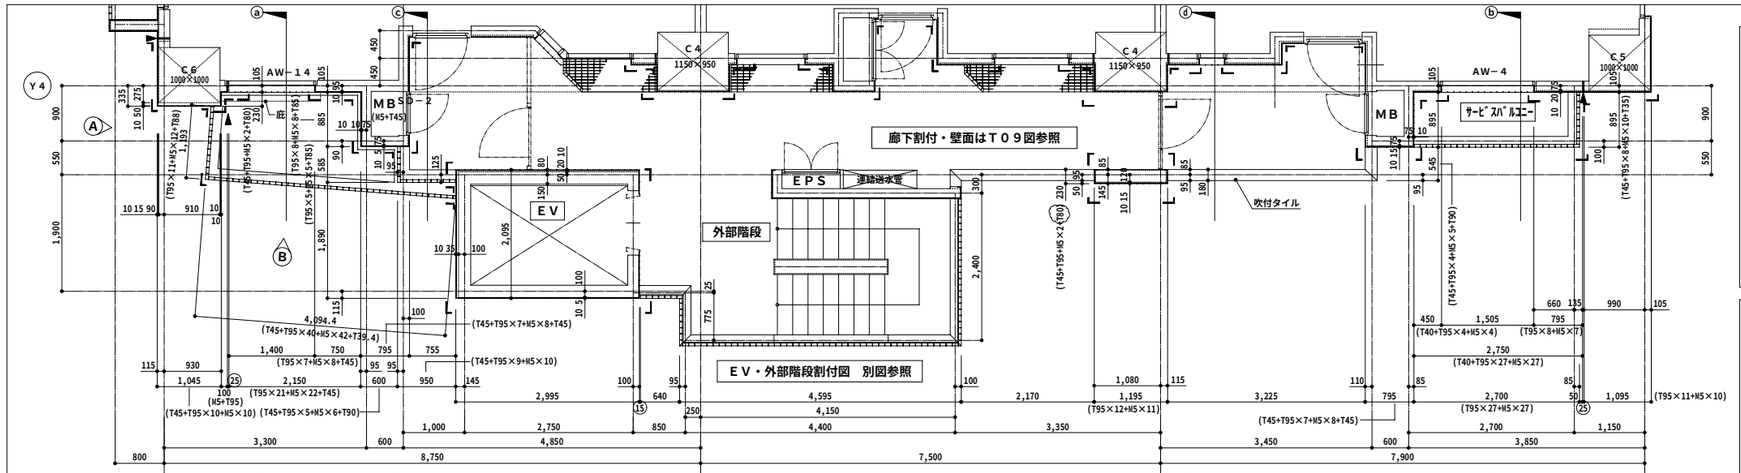

２階　北側平面図　S=1/50

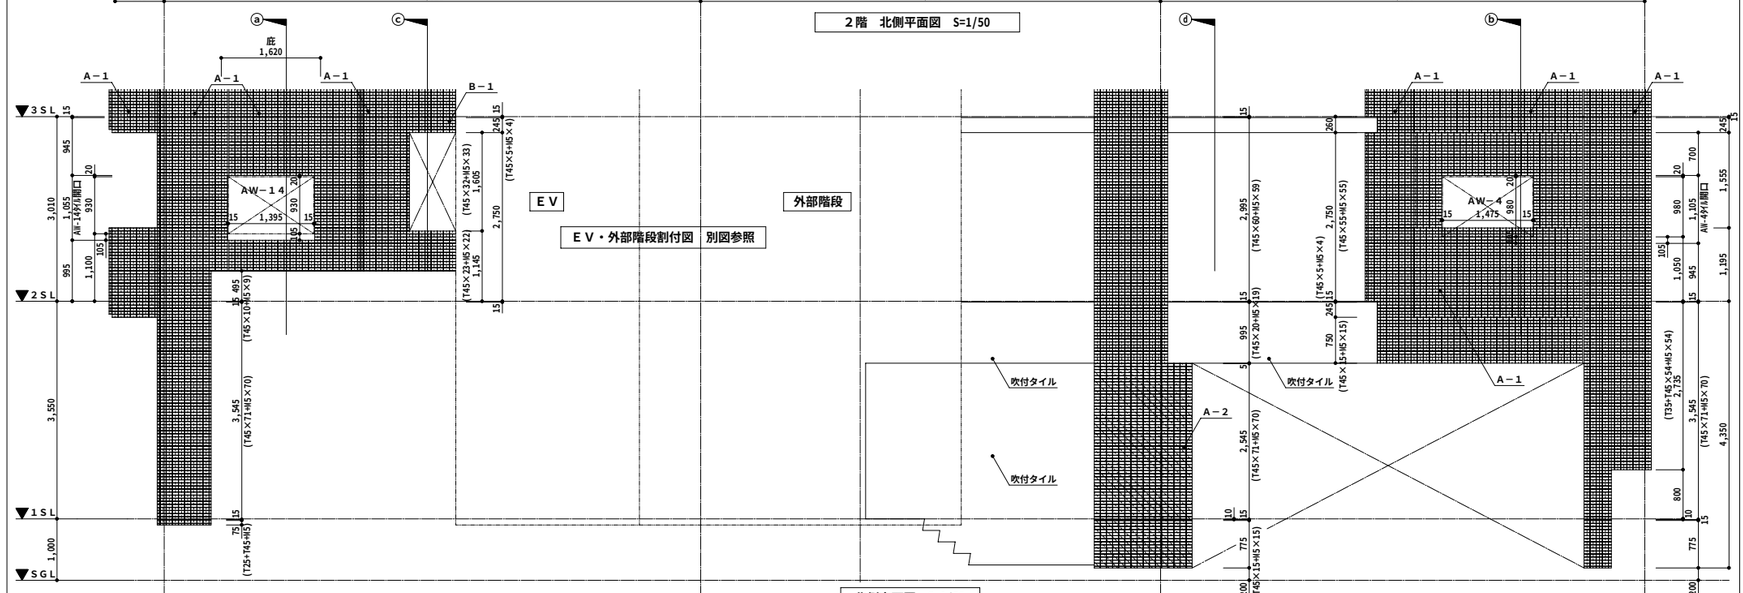

北側立面図　S=1/50

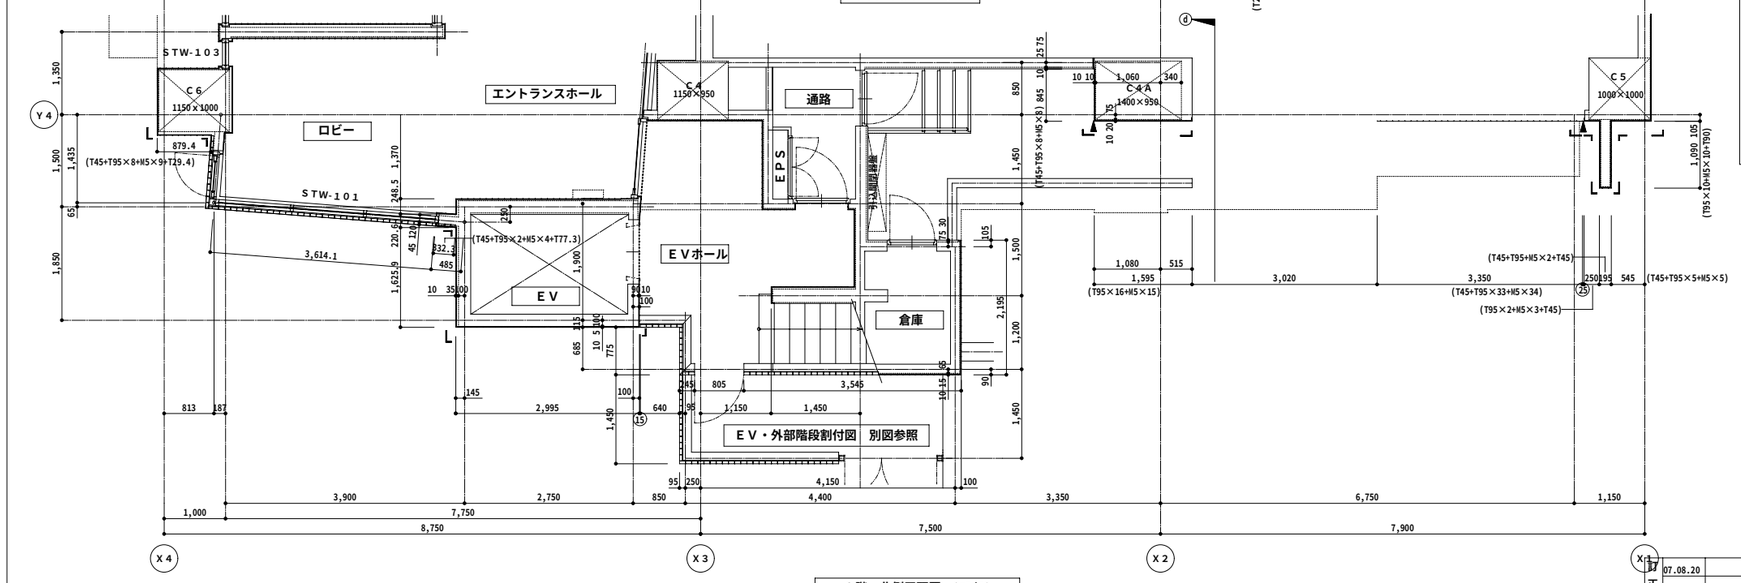

１階　北側平面図　S=1/50

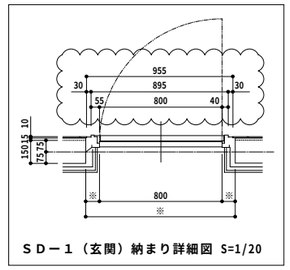

ＳＤ－１（玄関）納まり詳細図 S=1/20

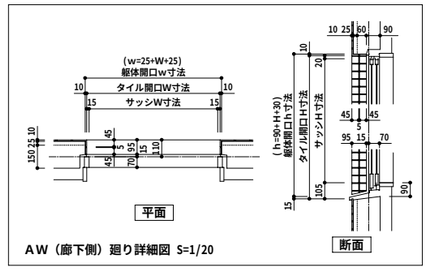

AW（廊下側）廻り詳細図 S=1/20

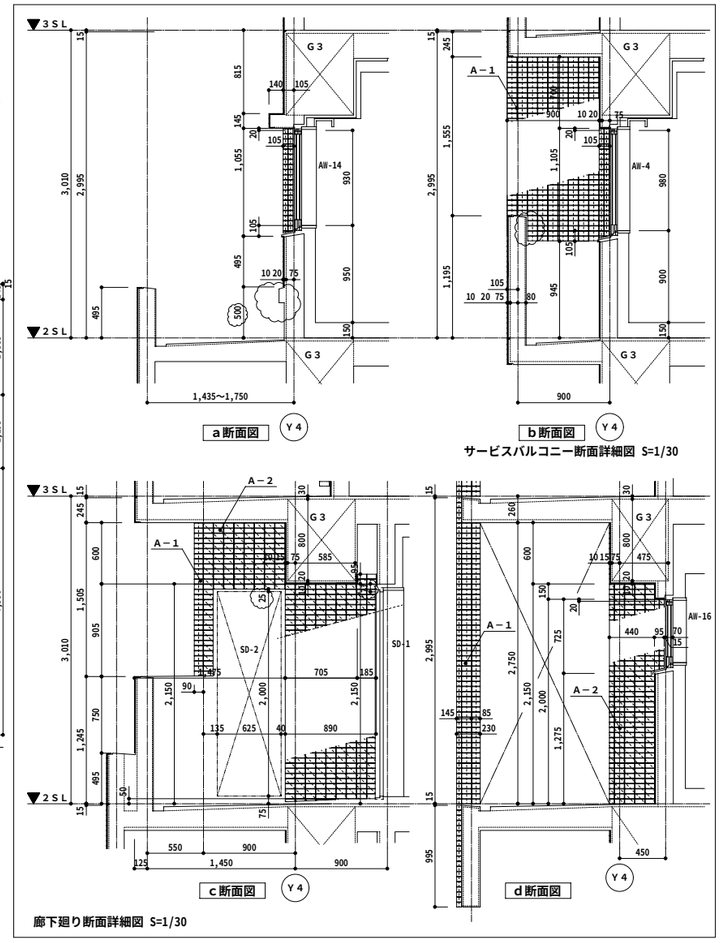

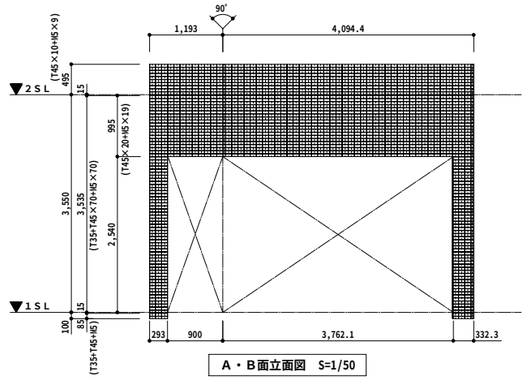

A・B面立面図　S=1/50

訂正及特記	07.08.20		訂正及特記			縮尺 1/50	作図
						査図	

No T-03
承諾